

Apartament N^o 14

Powierzchnia	43,41 m ²
Piętro	II Piętro
Liczba pokoi	3



Pomieszczenia

1. Hol	4,50 m ²
2. Łazienka	3,95 m ²
3. Pokój	15,25 m ²
4. Pokój	10,41 m ²
5. Pokój	9,30 m ²
A. Taras	20,59 m ²

Kontakt

MTW Development Sp. z o.o. Sp. k.
ul. Wielicka 179
30-663 Kraków

biuro@mtwdevelopment.pl
+48 509 170 212
+48 513 757 233

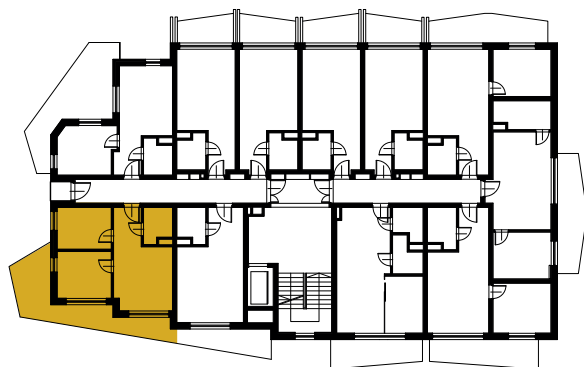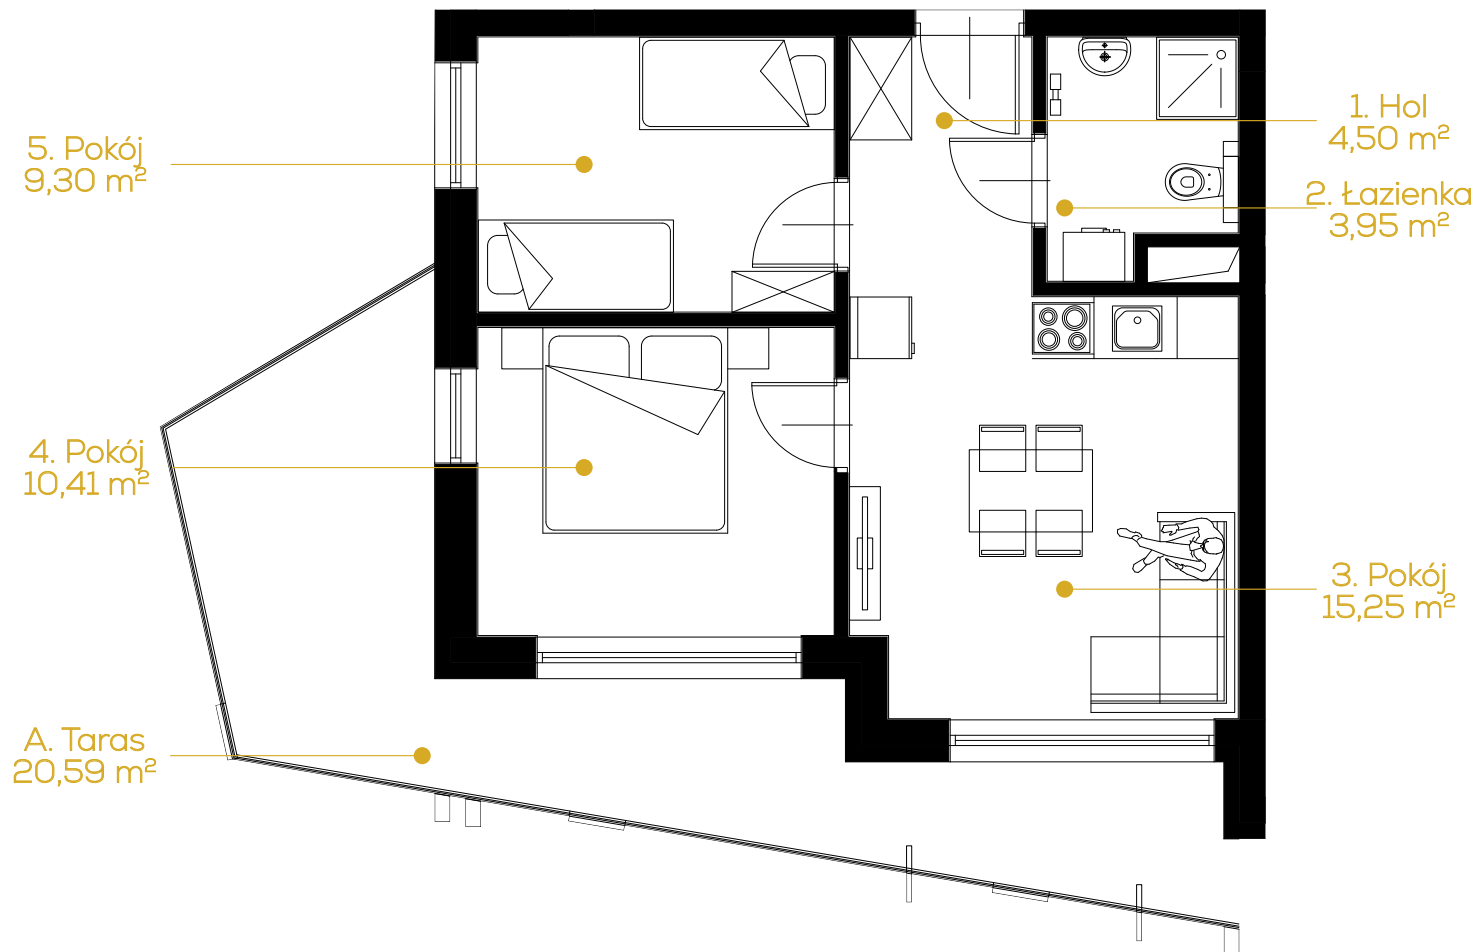

Karta mieszkania przedstawia układ funkcjonalno-przestrzenny wynikający z projektu budowlanego. Zarówno wymiary pomieszczeń, ich ostateczna powierzchnia, lokalizacja urządzeń i instalacji wewnętrznych mogą ulec zmianom, będącymi wynikiem modyfikacji technicznych powstałych w trakcie realizacji prac budowlanych. Pomiar powierzchni mieszkania został opracowany przy uwzględnieniu Normy PN-ISO 9836:2015-12.