

## Apartament N<sup>o</sup> 36

Powierzchnia	43,41 m <sup>2</sup>
Piętro	IV Piętro
Liczba pokoi	3



### Pomieszczenia

1. Hol	4,50 m <sup>2</sup>
2. Łazienka	3,95 m <sup>2</sup>
3. Pokój	15,25 m <sup>2</sup>
4. Pokój	10,41 m <sup>2</sup>
5. Pokój	9,30 m <sup>2</sup>
A. Taras	20,59 m <sup>2</sup>

### Kontakt

MTW Development Sp. z o.o. Sp. k.  
ul. Wielicka 179  
30-663 Kraków

biuro@mtwdevelopment.pl  
+48 509 170 212  
+48 513 757 233

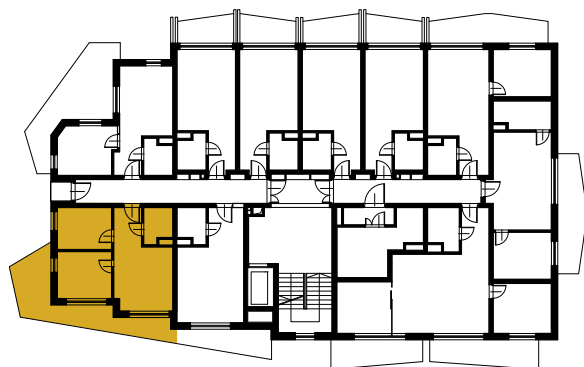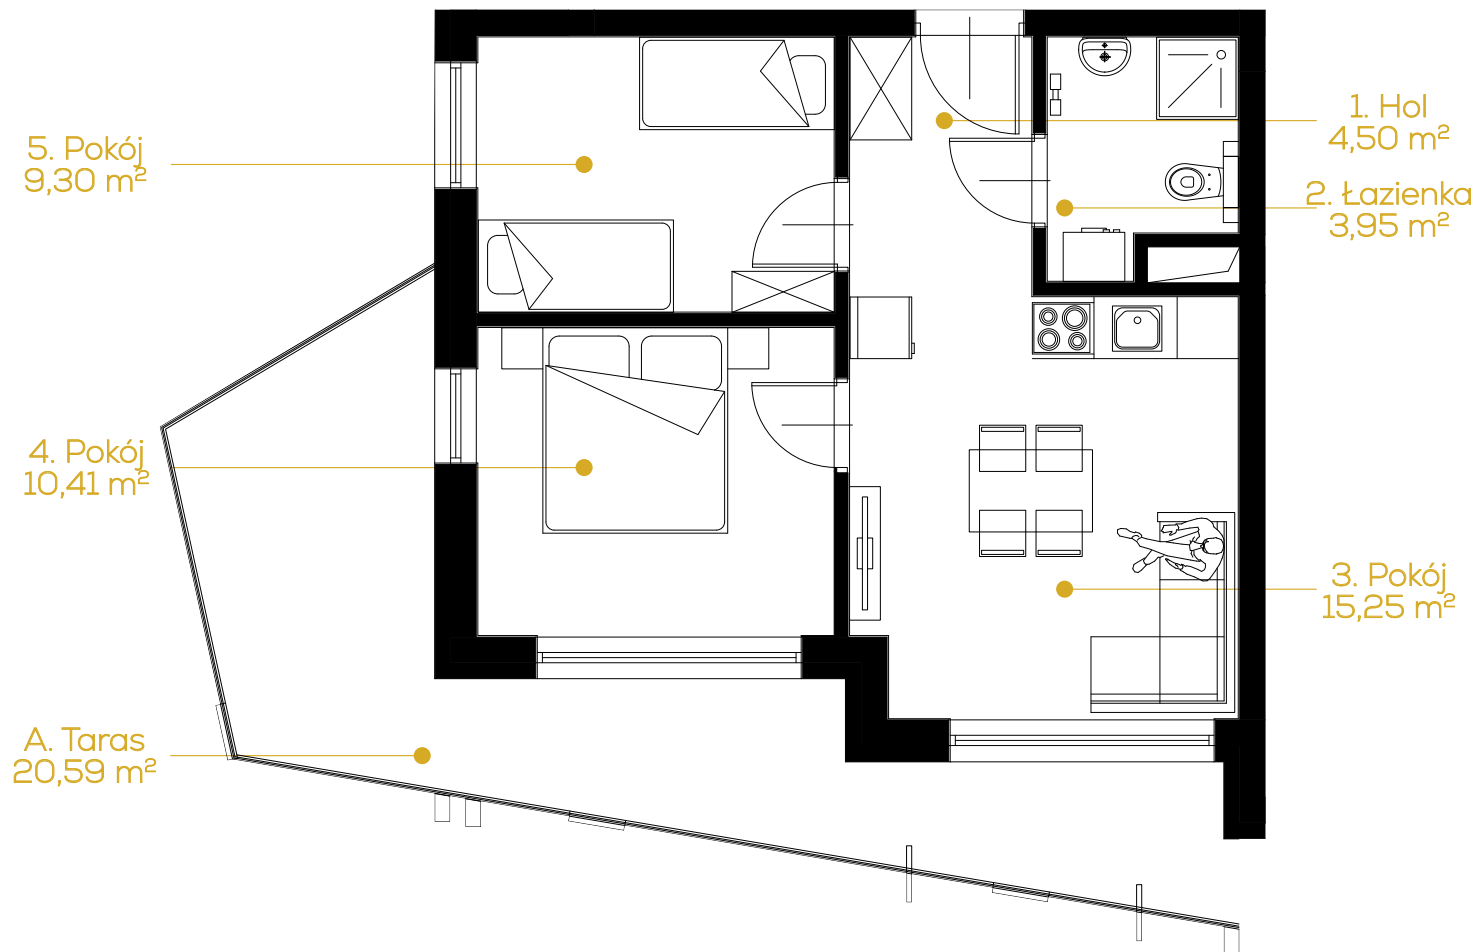

Karta mieszkania przedstawia układ funkcjonalno-przestrzenny wynikający z projektu budowlanego. Zarówno wymiary pomieszczeń, ich ostateczna powierzchnia, lokalizacja urządzeń i instalacji wewnętrznych mogą ulec zmianom, będącymi wynikiem modyfikacji technicznych powstałych w trakcie realizacji prac budowlanych. Pomiar powierzchni mieszkania został opracowany przy uwzględnieniu Normy PN-ISO 9836:2015-12.