

Apartament N^o 44

Powierzchnia 64,70 m²
Piętro IV Piętro
Liczba pokoi 3



Pomieszczenia

1. Hol	5,35 m ²
2. Łazienka	4,57 m ²
3. Pokój	31,68 m ²
4. Pokój	11,22 m ²
5. Pokój	11,88 m ²
A. Taras	11,23 m ²
B. Taras	9,47 m ²

Kontakt

MTW Development Sp. z o.o. Sp. k.
ul. Wielicka 179
30-663 Kraków

biuro@mtwdevelopment.pl
+48 509 170 212
+48 513 757 233

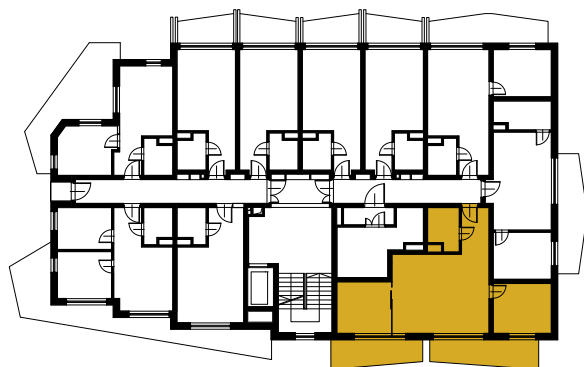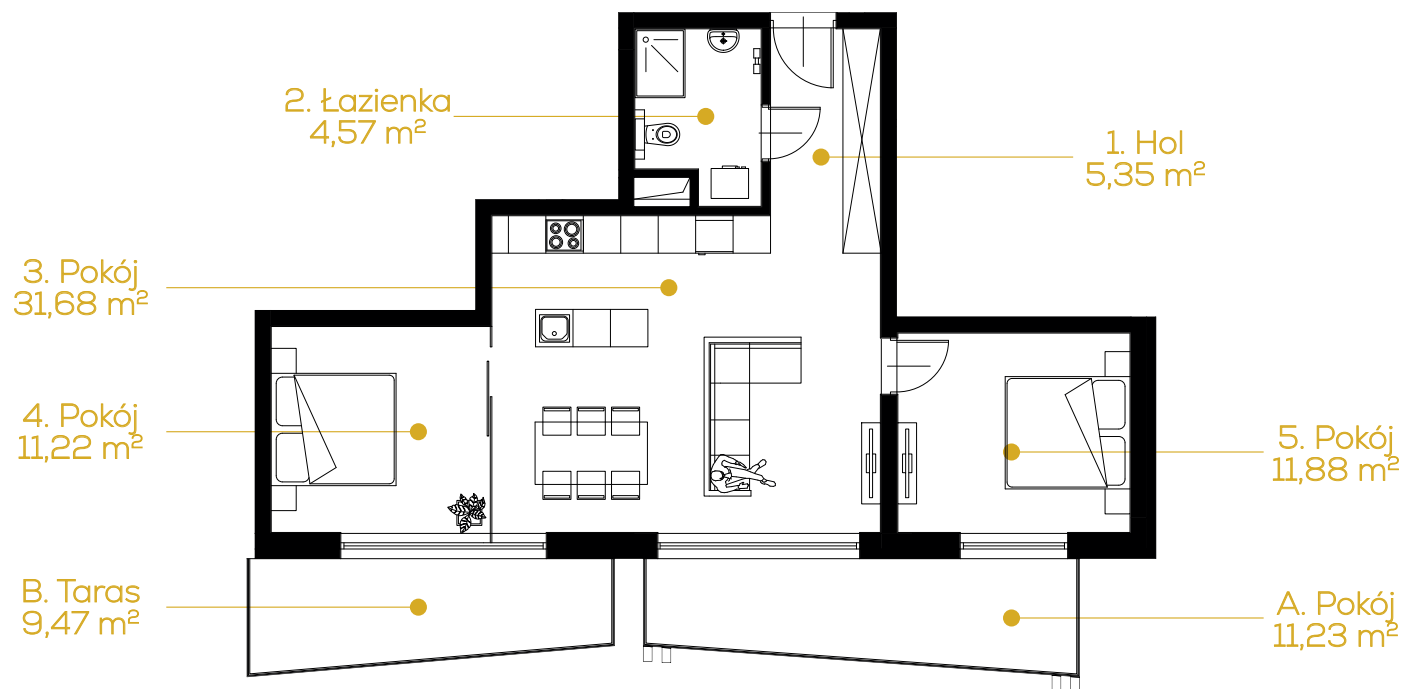

Karta mieszkania przedstawia układ funkcjonalno-przestrzenny wynikający z projektu budowlanego. Zarówno wymiary pomieszczeń, ich ostateczna powierzchnia, lokalizacja urządzeń i instalacji wewnętrznych mogą ulec zmianom, będącymi wynikiem modyfikacji technicznych powstałych w trakcie realizacji prac budowlanych. Pomiar powierzchni mieszkania został opracowany przy uwzględnieniu Normy PN-ISO 9836:2015-12.